



ABALIZAMIENTOS  
QUE SE CEDEN

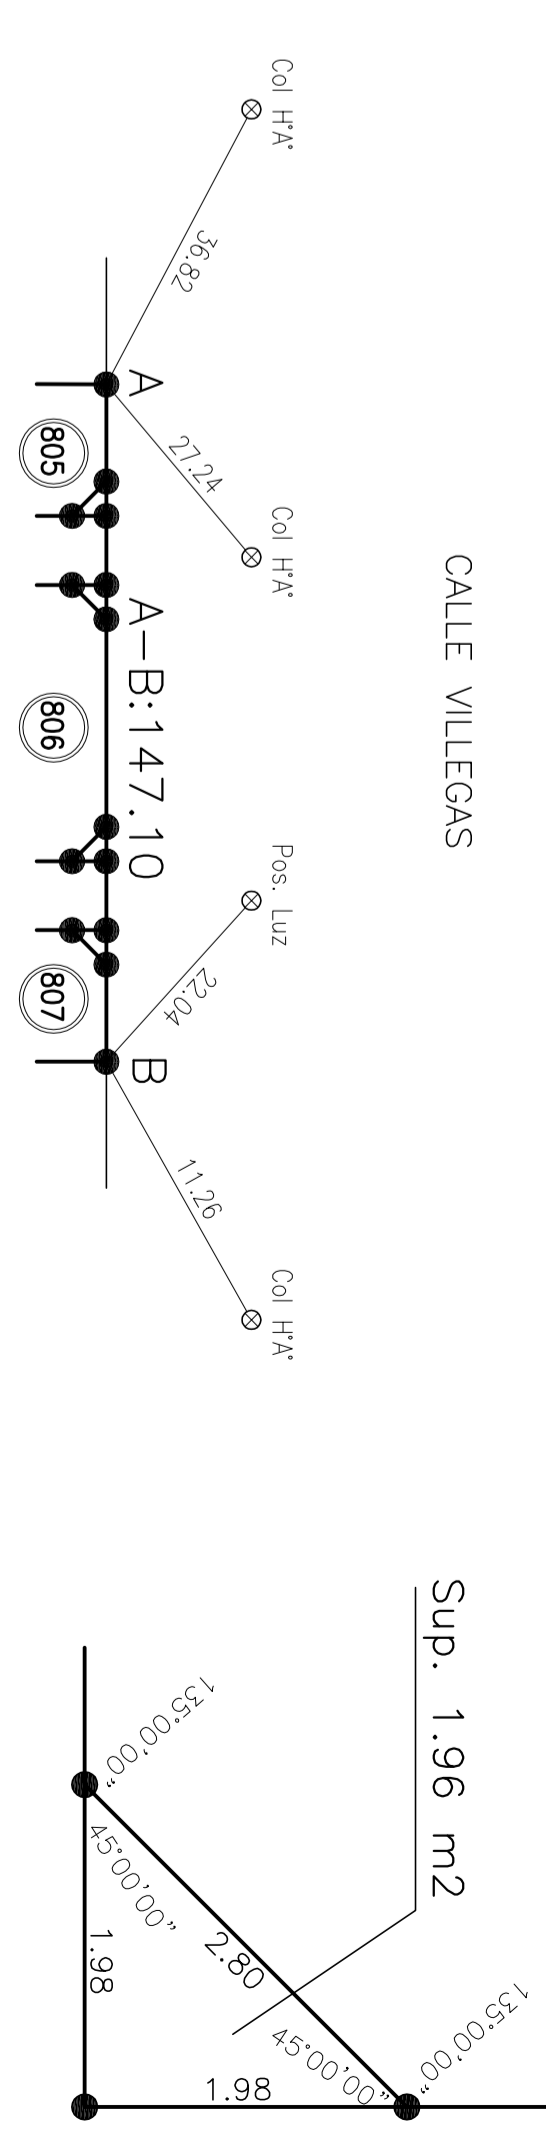

DETALLE DE OCHAVAS  
QUE SE CEDEN

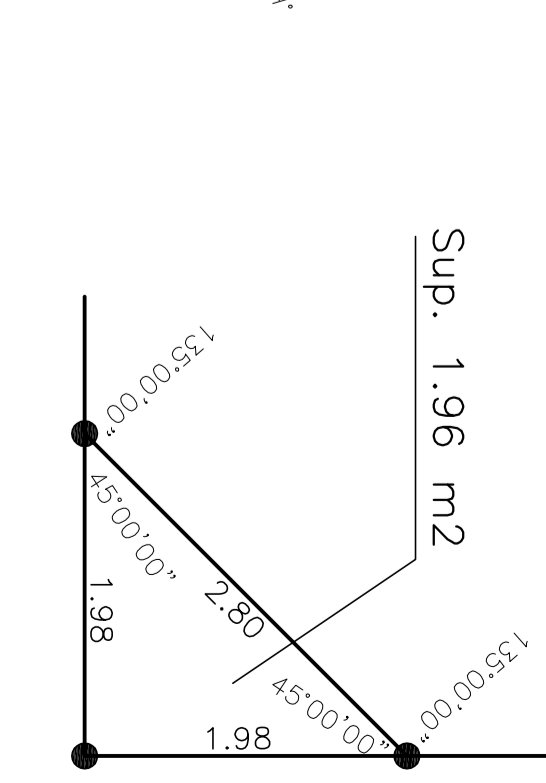

BALANCE DE SUPERFICIES

SUP. POR SUMA DE PARCELAS 01 a 07 MZ 805 SEGUN MENSURA	2872,82 m <sup>2</sup>
SUP. POR SUMA DE PARCELAS 01 a 20 MZ 806 SEGUN MENSURA	5927,16 m <sup>2</sup>
SUP. POR SUMA DE PARCELAS 01 a 10 MZ 807 SEGUN MENSURA	2836,08 m <sup>2</sup>
SUP. POR SUMA DE PARCELAS 01 a 20 MZ 815 SEGUN MENSURA	2925,18 m <sup>2</sup>
SUP. POR SUMA DE PARCELAS 01 a 20 MZ 816 SEGUN MENSURA	5929,16 m <sup>2</sup>
SUP. POR SUMA DE PARCELAS 01 a 10 MZ 817 SEGUN MENSURA	2799,53 m <sup>2</sup>
SUP. POR SUMA DE PARCELAS 01 a 10 MZ 818 SEGUN MENSURA	2977,43 m <sup>2</sup>
SUP. POR SUMA DE PARCELAS 01 a 20 MZ 828 SEGUN MENSURA	5929,16 m <sup>2</sup>
SUP. POR SUMA DE PARCELAS 01 a 10 MZ 827 SEGUN MENSURA	2763,08 m <sup>2</sup>
SUP. PARCELA 01 MZ 835 RESERVA MUNICIPAL QUE SE CEDE	2419,68 m <sup>2</sup>
SUP. PARCELA 01 a 07 Y 08 a 13 MZ 836 RESERVA MUNICIPAL QUE SE CEDE	3853,48 m <sup>2</sup>
SUP. PARCELA 08 MZ 836 RESERVA MUNICIPAL QUE SE CEDE	938,68 m <sup>2</sup>
SUP. PARCELA 01 MZ 837 RESERVA MUNICIPAL QUE SE CEDE	2163,28 m <sup>2</sup>
SUP. PARCELA 01 MZ 846 RESERVA MUNICIPAL QUE SE CEDE	3485,49 m <sup>2</sup>
SUP. OCHAVAS QUE SE CEDEN SEGUN MENSURA	62,72 m <sup>2</sup>
SUP. CALLES QUE SE CEDEN SEGUN MENSURA	2201,61 m <sup>2</sup>
SUP. TOTAL SEGUN MENSURA	70110,54 m <sup>2</sup>
SUP. POR SUMA DE PARCELAS 3-A Y 3-B CH 008 SEGUN TITULOS FUERA DE ESCALA	70150,00 m <sup>2</sup>
DIFERENCIA EN MENOS	39,46 m <sup>2</sup>

PROVINCIA DE RIO NEGRO	373/19
DEPARTAMENTO: GENERAL ROCA	
GENERAL ROCA	
MENSURA PARTICULAR CON UNIFICACION Y FRACCIONAMIENTO	
LOTES 3-A Y 3-B DE LA CHACRA 008 -	
PROPIETARIO:	
ASOCIACION DE TRABAJADORES DE LA SANIDAD ARGENTINA (A.T.S.A.) o ASOCIACION DE TRABAJADORES DE LA SANIDAD ARGENTINA FILIAL RIO NEGRO (CUIT: 30-62594439-9)	
INSCRIPCION DEL DOMINIO OBSERVACIONES	
LOTE	MATERIOLA
3-A	05 - 23184
3-B	05 - 23185
ANTECEDENTES:	PLANCHETA CATASTRAL MUNICIPAL - TITULO DE PROPIEDAD PLANOS N° 450/771, 571/871, 311/911, 310/971 481/12 Y 231/14 -
NOTAS:	<ul style="list-style-type: none"> <li>o LOS ANCHOS DE CALLE, VIEROS Y RELOCAMIENTOS ESTAN FUERA DE ESCALA</li> <li>o SE CONCORDARON MONEDAS REGULAMIENTARIAS DEL TIPO PERAL "L" Y "HERRO" CONSIGNADO DE 12mm</li> <li>o SERVICIOS PUBLICOS: ENERGIA ELECTRICA, AGUA, ALUMBRADO PUBLICO Y GAS.</li> <li>o DOMICILIO DEL PROPIETARIO: ESPANA 1702 (8332) - GRAL. ROCA (RN).</li> <li>o LOS ANCHOS NO INDICADOS SON DE 90° O 270°</li> <li>o LOS MONEDAS ENCONTRADOS CORRESPONDERAN A LOS PLANOS 481/12 Y 231/14 -</li> </ul>
CANTIDAD DE PARCELAS: 132 (CIENTO TREINTA Y DOS)	
FECHA DE MENSURA	ABRIL 2019
VERIFICADO	JUNIO 2019
NICOLAS HERRERO	
INSCRIPCION 0124 Y 125 DE RIO NEGRO N° 84	
ESCALA 1:1000 D.E. INSCRIPCION 0124 DE RIO NEGRO 365	GENERAL ROCA-RN
NOMENCLATURA CATASTRAL	
DEPARTAMENTO CATASTRAL	
SECCION	05
CIRCUNSCRIPCION	1
MANZANAVAS	las que indica el plano
PARCELAS	las que indica el plano