


ESCALA 1:1000

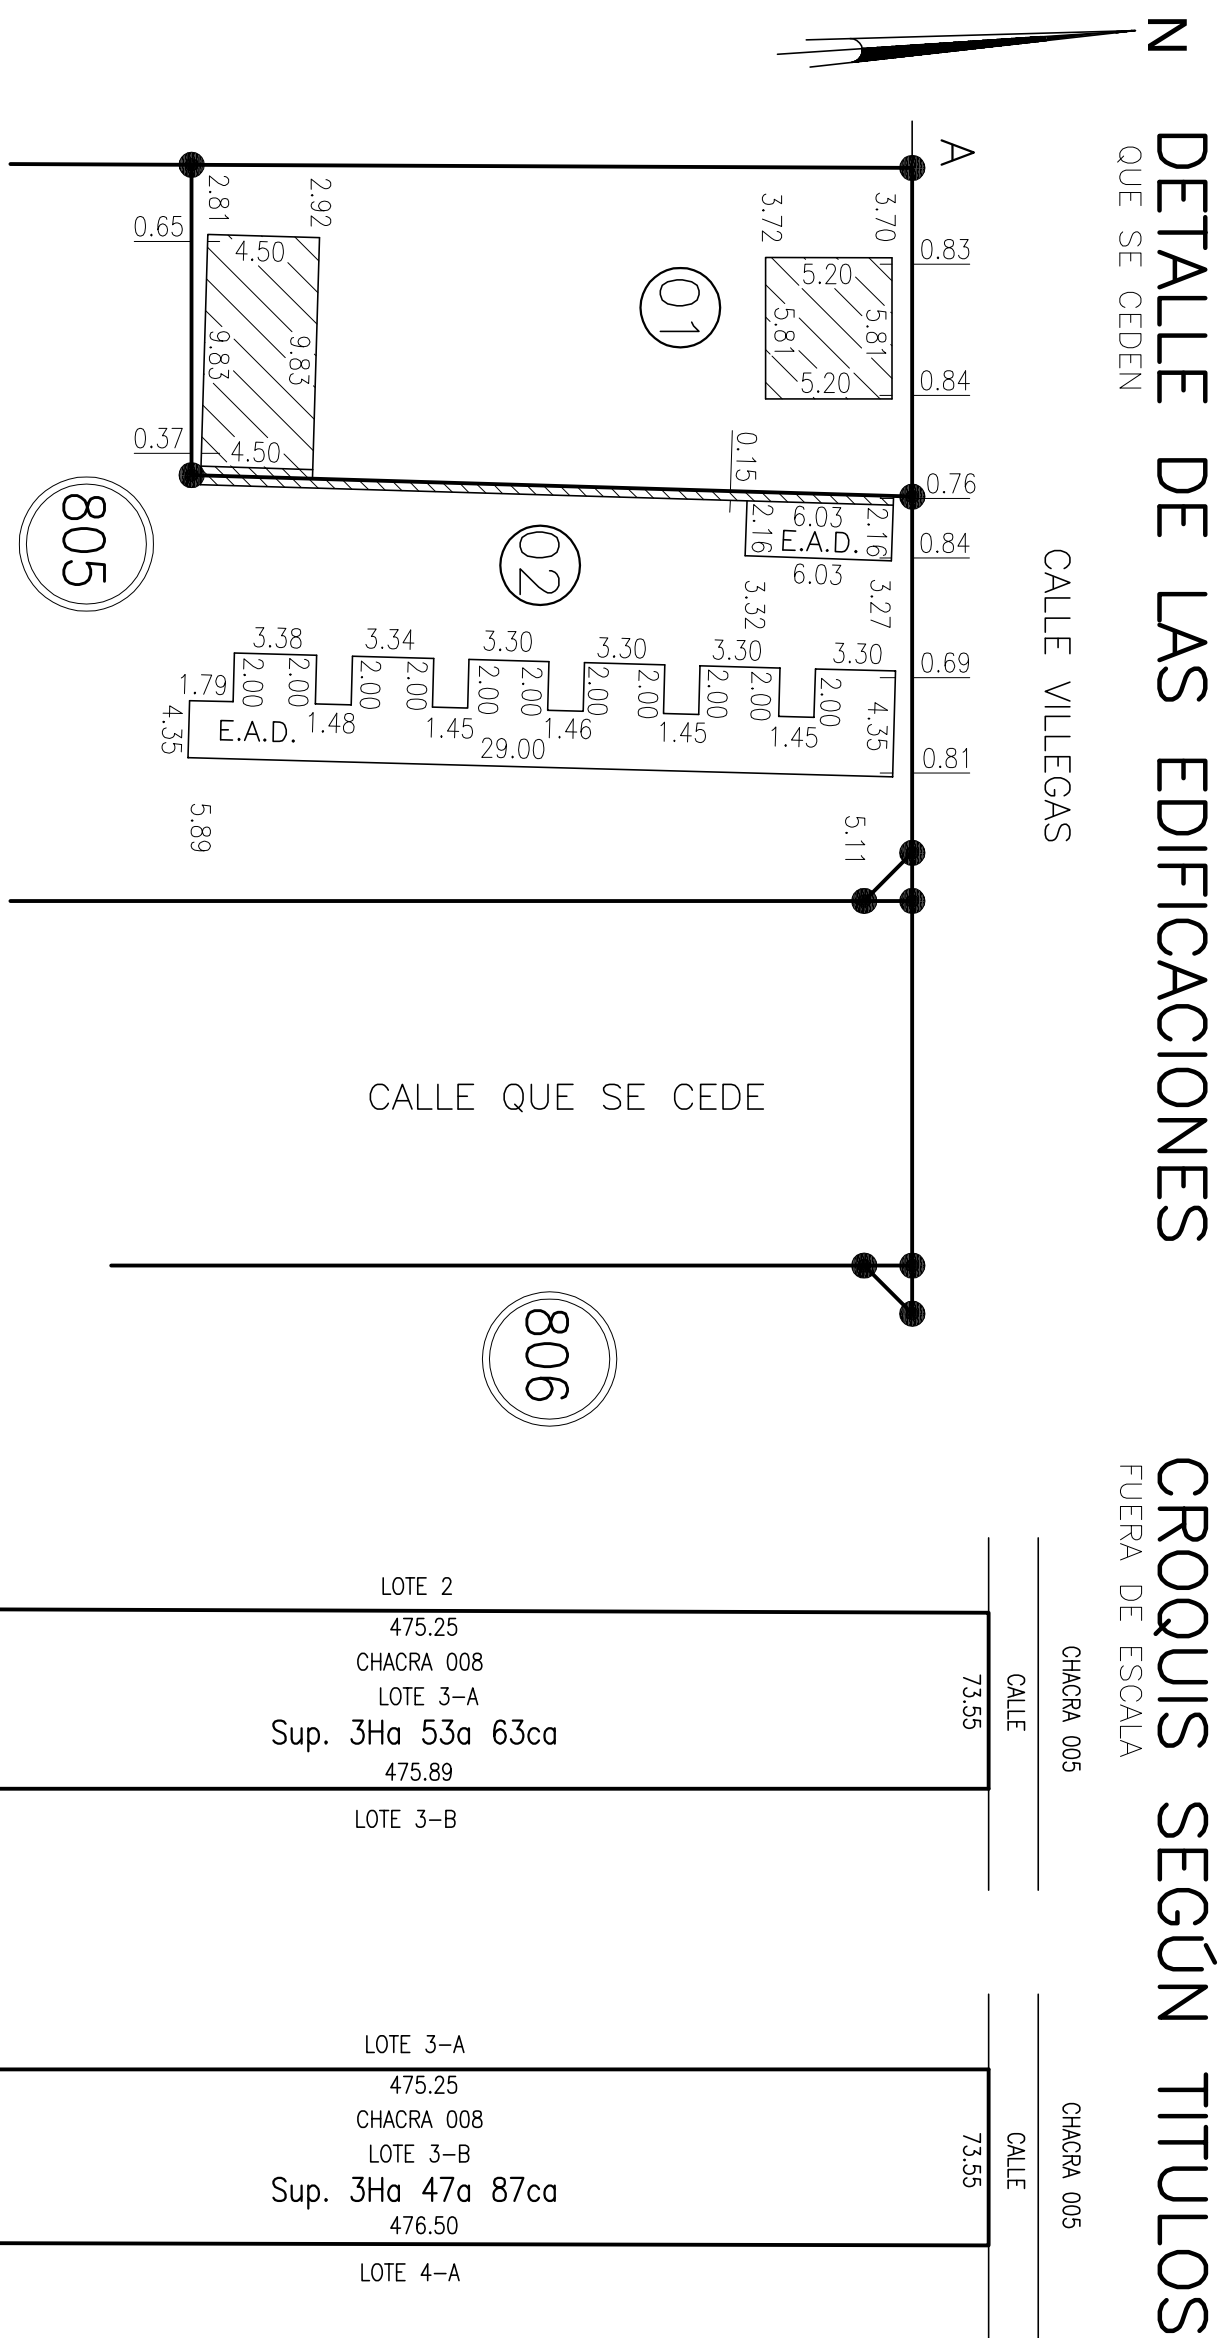

BALANCE DE SUPERFICIES

SUP. POR SUMA DE PARCELAS 01 a 07 MZ 805 SEGUN MENSIURA	287282 m2
SUP. POR SUMA DE PARCELAS 01 a 20 MZ 806 SEGUN MENSIURA	599216 m2
SUP. POR SUMA DE PARCELAS 01 a 10 MZ 807 SEGUN MENSIURA	283608 m2
SUP. POR SUMA DE PARCELAS 01 a 10 MZ 815 SEGUN MENSIURA	292518 m2
SUP. POR SUMA DE PARCELAS 01 a 20 MZ 816 SEGUN MENSIURA	599216 m2
SUP. POR SUMA DE PARCELAS 01 a 10 MZ 817 SEGUN MENSIURA	279933 m2
SUP. POR SUMA DE PARCELAS 01 a 10 MZ 825 SEGUN MENSIURA	297343 m2
SUP. POR SUMA DE PARCELAS 01 a 20 MZ 826 SEGUN MENSIURA	599216 m2
SUP. POR SUMA DE PARCELAS 01 a 10 MZ 827 SEGUN MENSIURA	276308 m2
SUP. PARCELA 01 MZ 835 RESERVA MUNICIPAL QUE SE CEDE	241968 m2
SUP. POR SUMA DE PARCELAS 01 a 07 y 09 a 13 MZ 836	
SEGUN MENSIURA	396348 m2
SUP. PARCELA 08 MZ 836 RESERVA MUNICIPAL QUE SE CEDE	
SEGUN MENSIURA	93868 m2
SUP. PARCELA 01 MZ 837 RESERVA MUNICIPAL QUE SE CEDE	
SEGUN MENSIURA	218328 m2
SUP. PARCELA 01 MZ 846 RESERVA MUNICIPAL QUE SE CEDE	
SEGUN MENSIURA	348549 m2
SUP. OCHAVAS QUE SE CEDEN SEGUN MENSIURA	62.72 m2
SUP. CALLES QUE SE CEDEN SEGUN MENSIURA	2201681 m2
SUP. TOTAL SEGUN MENSIURA	7011054 m2
SUP. POR SUMA DE PARCELAS 3-A y 3-B CH 008 SEGUN TITULOS	7015000 m2
DIFERENCIA EN MENOS	3946 m2

PROVINCIA DE RIO NEGRO DEPARTAMENTO: GENERAL ROCA GENERAL ROCA		373/19	
		NOMENCLATURA CATASTRAL DE ORIGEN DT G C CH P 05 1 C 008 100 + 000	

MENSURA PARTICULAR CON UNIFICACION Y FRACCIONAMIENTO
 LOTES 3-A y 3-B DE LA CHACRA 008.-
 PROPIETARIO:
 ASOCIACION DE TRABAJADORES DE
 LA SANIDAD ARGENTINA (A.T.S.A.) 6
 ASOCIACION DE TRABAJADORES DE
 LA SANIDAD ARGENTINA FILIAL RIO NEGRO
 (Cuit: 30-62594439-9)

INSCRIPCION DEL DOMINIO OBSERVACIONES

LOTE	MATRICULA
3-A	05 - 23184
3-B	05 - 23185

ANTECEDENTES: PLANCHETA CATASTRAL MUNICIPAL-TITULO DE PROPIEDAD
 PLANOS N° 450/77, 571/87, 311/91, 310/97 461/12 Y 231/14.-

NOTAS:
 o LOS ANCHOS DE CALLE, MUROS Y RELACIONAMIENTOS ESTAN FUERA DE ESCALA
 o SE UBICARON MONITORES REGLAMENTARIOS DEL TIPO PERIL "L" Y HIERRO (ORIONADO DE 12mm
 SEGUN RESOLUCION 047/05.-
 o SERVICIOS PUBLICOS: ENERGIA ELECTRICA, AGUA, ALUMBRADO PUBLICO Y GAS.
 o DOMICILIO DEL PROPIETARIO: ESPANA 1702 (8353) - GRAL. ROCA (R.N.).-
 o MONITORES DE SERVICIOS PUBLICOS (SE 1702) SON DE 90" O 270"
 o LOS ANCHOS NO INDICADOS SON DE 90" O 270"
 o LOS MONITORES ENCONTRADOS CORRESPONDERAN A LOS PLANOS 461/12 Y 231/14.-

CANTIDAD DE PARCELAS: 132 (CIENTO TREINTA Y DOS) FECHA DE MEDSURA: ABRIL 2019 VERIFICADO: JUNIO 2019	NOMBRE DEL PROPIETARIO NICOLAS HERRERO GUTIERREZ INSCRIPCION R.O.C.A. N.º 1 DE 80 MONIT. N.º 634 INSCRIPCION C.A.T.A. N.º 80 MONIT. 2885 GENERAL ROCA-RN FECHA: 11/09/2019	NOMENCLATURA CATASTRAL DEPARTAMENTO CATASTRAL 05 CIRCUNSCRIPCION 1 SECCION C MANZANAS 105 PARCELAS las que indica el plano las que indica el plano
--	--	--