
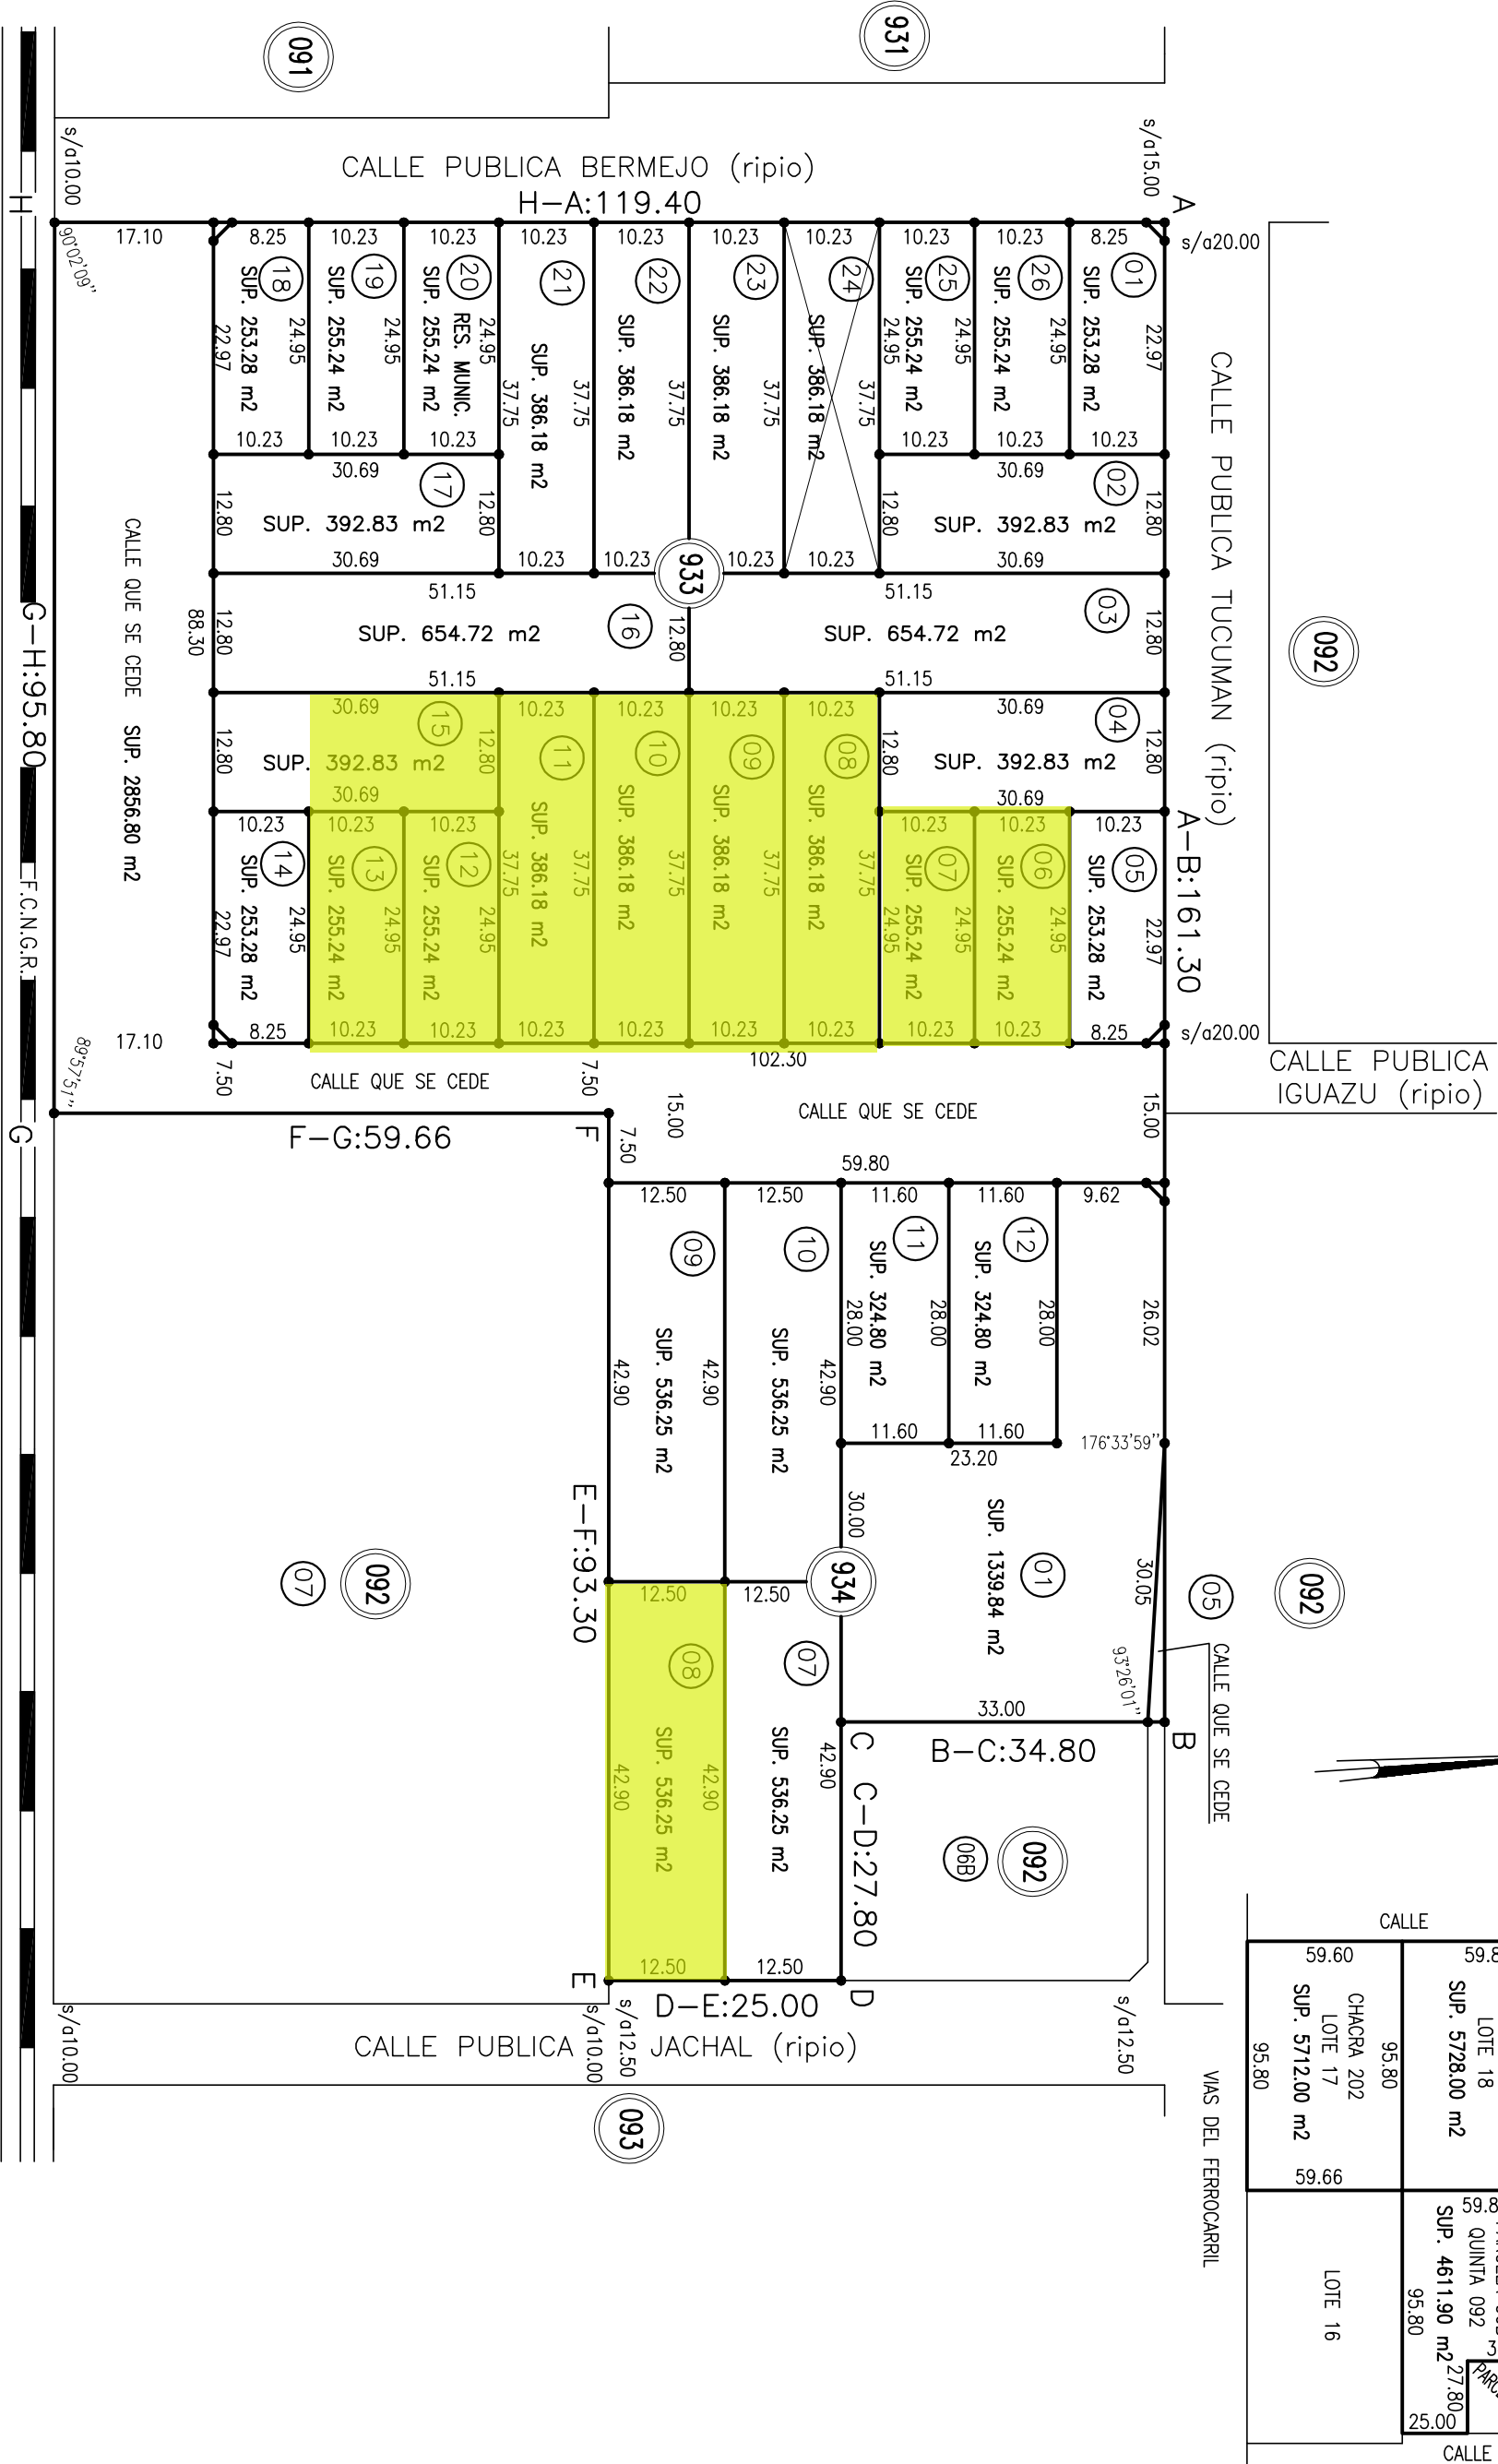


PLANO SEGUN MENSURA

ESCALA 1:750

CROQUIS SEGUN TITULO

FUERA DE ESCALA

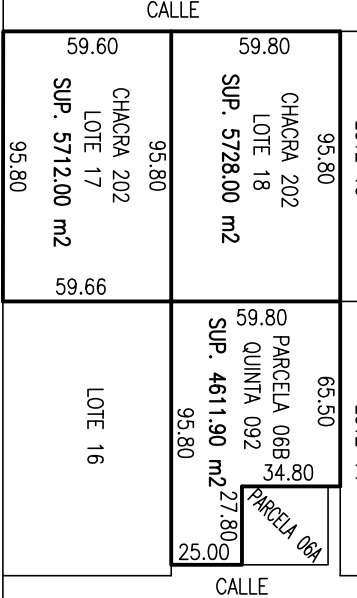


BALANCE DE SUPERFICIES

SUP. POR SUMA DE PARCELAS SEGUN MENSURA 12904.45 m2
SUP. OCHAVAS QUE SE CEDEN 9.80 m2
SUP. CALLES QUE SE CEDEN 2883.80 m2
SUP. RESERVA MUNICIPAL QUE SE CEDE 255.24 m2
SUP. TOTAL SEGUN MENSURA 16053.29 m2
SUP. DE PARCELAS 06B, 08 Y 09 SEGUN TITULO 16051.90 m2
DIFERENCIA EN MAS 1.39 m2


DETALE DE OCHAVAS

FUERA DE ESCALA

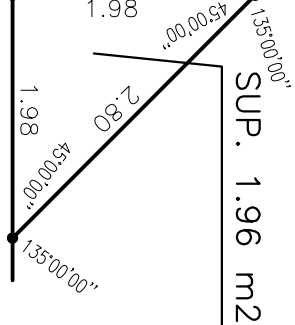

DETALE DE CALLE QUE SE CEDE

FUERA DE ESCALA

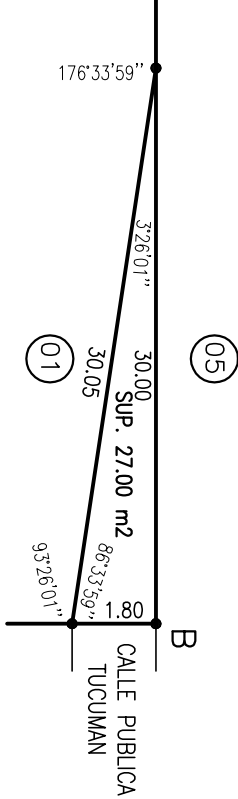

PROVINCIA DE RIO NEGRO

DEPARTAMENTO: GENERAL ROCA

GENERAL ROCA

MENSURA PARTICULAR CON UNIFICACION Y FRACCIONAMIENTO.

PARCELAS 06B DE LA QUINTA 092 Y LOTES 17 Y 18 DE LA CHACRA 202.-

PROPIETARIO:

RIQUELME, Manuel Omar
(CUI: 20-13483798-6)

INSCRIPCION DEL DOMINIO		OBSERVACIONES
PARC./LOTE	MATRICULA	
06B	05 - 36804	
17	05 - 1145	
18	05 - 1146	

ANTECEDENTES: PLANCHETA CATASTRAL MUNICIPAL-TITULO DE PROPIEDAD

PLANOS APROBADOS N° 450/77, 571/87, 011/96, 461/12 Y 231/14.-

NOTAS:

- o LOS ANCHOS DE CALLE ESTAN FUERA DE ESCALA.
- o SE COLOCARON MOJONES REGLAMENTARIOS DEL TIPO PERIL "L", SEGUN RESOLUCION 047/05.-
- o SERVICIOS PUBLICOS: ENERGIA ELECTRICA, AGUA, ALUMBRADO PUBLICO Y GAS.
- o DOMICILIO DEL PROPIETARIO: FLEMING 586 (8332)-GENERAL ROCA (RN).-
- o FECHA DEL INFORME DE DOMINIO: 23/09/14.-
- o LOS ANGULOS NO INDICADOS SON DE 90° O 270°.-
- o LOS MOJONES ENCONTRADOS CORRESPONDERIAN A LOS PLANOS 461/12 Y 231/14.-

CANTIDAD DE PARCELAS: 33 (TREINTA Y TRES)

FECHA DE MENSURA SEPTIEMBRE 2016

NICOLAS HERRERO
A G R I M E N S O R
INSCRIPCION D.A.C. e I.T. DE RIO NEGRO N° 634
INSCRIPCION C.P.A. y I. DE RIO NEGRO A-3665-2
GENERAL ROCA-RN
MENQUEN Y SAN MARTIN

NOMENCLATURA CATASTRAL

DEPARTAMENTO CATASTRAL 05
CIRCUNSCRIPCION 1
SECCION C
MANZANAS las que indica el plano
PARCELAS las que indica el plano